



6058

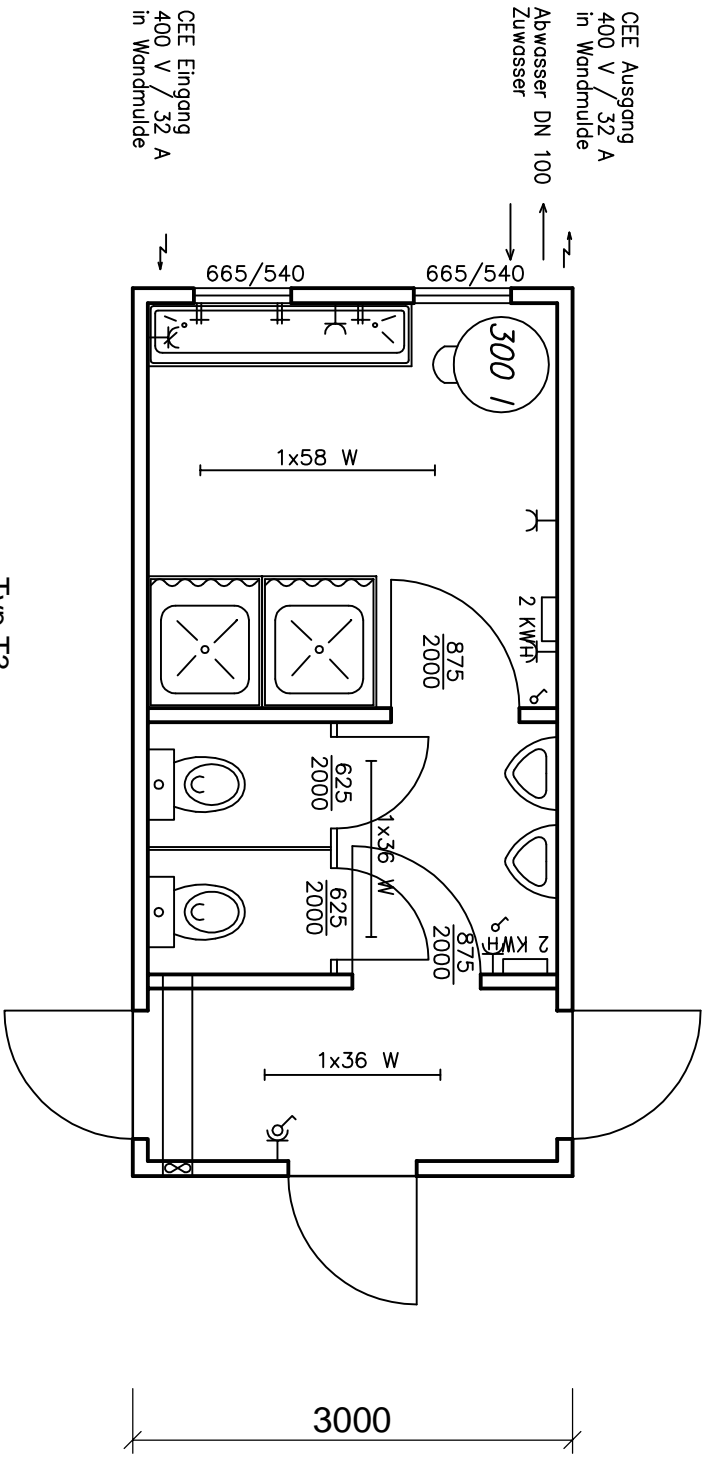

CEE Ausgang
400 V / 32 A
in Wandmulde

Abwasser DN 100
Zuwasser

CEE Eingang
400 V / 32 A
in Wandmulde

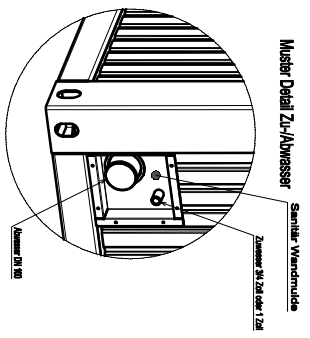

Typ T3

Diese Zeichnung ist urheberrechtlich geschützt. Die Vervielfältigung, auch von Ausschnitten, ist nur mit ausdrücklicher Genehmigung der Optirent GmbH gestattet.
Alle Maßangaben sind Nennmaße. Istmaße, z. B. für Raumeinrichtung, nur durch genehmigte Angaben des Herstellers.



MOBILRAUM – MIETSERVICE

Tel.: +49 2261 911 96 0
Fax: +49 2261 911 96 44
www.optirent.de